


SUMITOMO SCX2000-3

■クレーン仕様

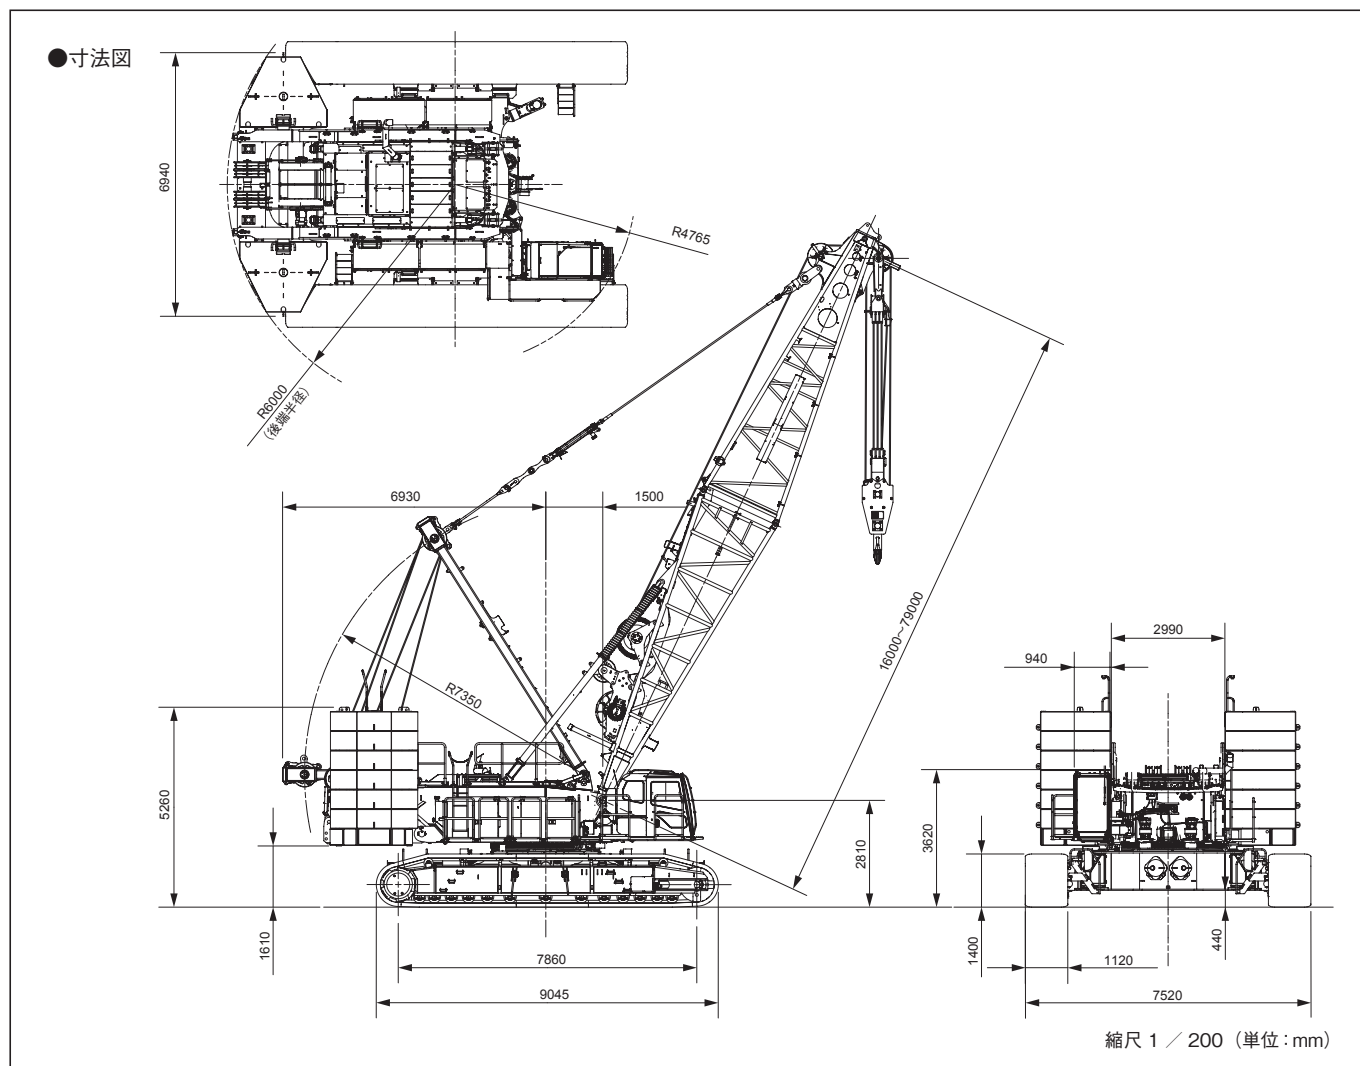

■仕様

最大つり上げ荷重×作業半径	t×m	200 × 5.0
基本ブーム長さ	m	16
接地圧	kPa (kgf/cm ²)	118 (1.20) (16m ブーム 200t フック付)
全装備質量	t	212 (16m ブーム 200t フック付)

■フック質量

200t	3,000kg
135t	2,600kg
80t	2,000kg
35t	1,070kg
13.5t	620kg

〈注〉

(1) 単位は、国際単位系 (SI) による表示です。() 内は、従来の単位表示を参考値として併記しました。

■フロント・リヤウインチロープ掛数と定格総荷重

フック 容量 (t)	定格総荷重の最大値 (t)											
	16 本掛	14 本掛	12 本掛	10 本掛	8 本掛	7 本掛	6 本掛	5 本掛	4 本掛	3 本掛	2 本掛	1 本掛
200	200	185	162	—	—	—	—	—	—	—	—	—
135	—	—	—	135	108	94.5	81	67.5	54	40.5	27	—
80	—	—	—	—	—	—	80	67.5	54	40.5	27	—
35	—	—	—	—	—	—	—	—	—	35	27	—
13.5	—	—	—	—	—	—	—	—	—	—	—	13.5

SUMITOMO SCX2000-3

■ブームの標準構成表

●タワー併用ブーム

9B は 9C に置き換え可能です。

9C は 9 に置き換え可能です。


ブーム長さ (m)	ブーム構成	ブーム長さ (m)	ブーム構成
16		49	
19		52	
22		55	
25		58	
28		61	
31		64	
34		67	
37		70	
40		73	
43		76	
46		79	

■図示省略寸法

略記号	ブーム長さ (m)	備考
3	3	
6	6	
7.5	7.5	
8.5	8.5	
9	9	
9B	9	ジブ下部スプレッド取付用
9C	9	レール付

■ペンダントロープ

略記号	長さ (m)	ロープ径 (mm)	刻印
3	3	35.5	35.5mm 3M
5.71	5.71 (両端メス金具)	35.5	35.5mm 5.71M
6	6	35.5	35.5mm 6M
9	9	35.5	35.5mm 9M


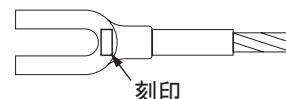


ロープかしめ部の刻印により、ブームペンダントロープを判別してください。

SUMITOMO SCX2000-3

■主boom (タワー併用boom)

●作業範囲図

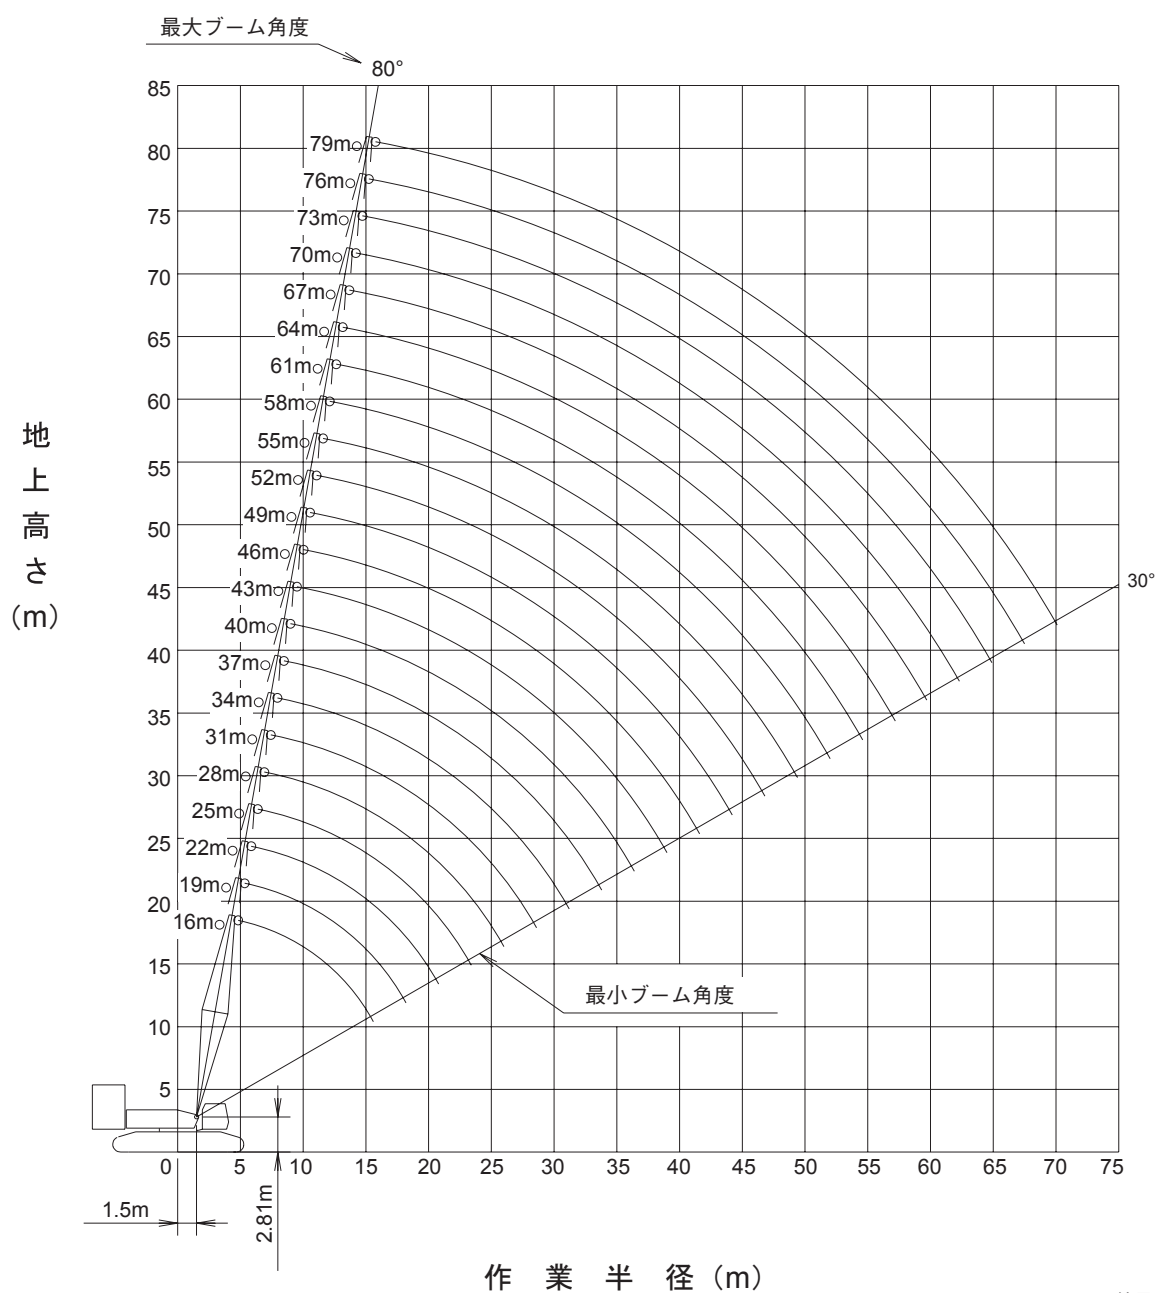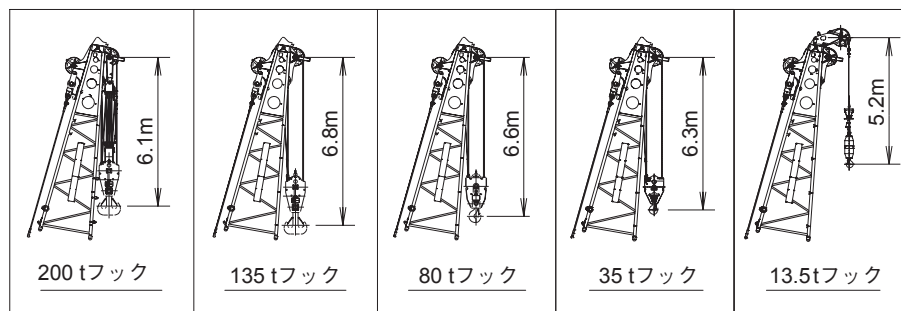

SUMITOMO SCX2000-3

■主ブーム定格総荷重表（タワー併用ブーム）

（単位：t）

作業半径 (m)	主ブーム長さ (m)										
	16	19	22	25	28	31	34	37	40	43	46
5	200.0	5.6m × 193.7t									
6	189.8	189.6	6.1m × 181.1t	6.6m × 162.0t							
7	164.1	163.9	163.5	162.0	7.2m × 150.8t	7.7m × 132.4t					
8	144.5	144.3	143.9	143.4	143.1	132.0	8.3m × 128.2t	8.8m × 107.3t			
9	129.0	128.8	128.4	127.9	127.6	124.9	124.8	106.6	9.4m × 103.0t	9.9m × 97.4t	
10	116.5	116.3	115.8	115.4	115.1	114.7	114.4	103.5	99.8	97.0	10.5m × 88.5t
12	90.7	90.6	90.4	90.2	89.9	89.7	89.5	89.3	89.2	89.0	85.8
14	72.1	73.0	72.7	72.4	72.2	72.0	71.7	71.6	71.4	71.1	71.1
16	15.6m × 58.0t	61.0	60.7	60.4	60.1	60.0	59.8	59.8	59.7	59.7	59.3
18		52.4	52.4	52.0	51.7	51.3	51.1	51.2	51.2	51.2	51.0
20		18.2m × 51.6t	45.7	45.2	45.5	44.6	44.6	44.5	44.6	44.6	44.4
22			20.8m × 43.1t	40.0	39.9	39.7	39.8	39.3	39.4	39.4	39.2
24				23.4m × 36.7t	35.3	35.4	35.5	35.1	35.2	35.1	34.9
26					31.6	31.8	31.7	31.9	31.5	31.4	31.3
28						28.9	28.7	28.9	28.8	28.3	28.2
30						28.6m × 27.9t	26.0	25.8	25.8	25.6	25.5
32							31.2m × 24.5t	23.5	23.5	23.3	23.2
34								33.8m × 21.7t	21.5	21.3	21.2
36									19.7	19.5	19.4
38									36.4m × 19.4t	18.0	17.9
40										39.0m × 17.3t	16.5
42											41.6m × 15.5t
44											

作業半径 (m)	主ブーム長さ (m)										
	49	52	55	58	61	64	67	70	73	76	79
9	11.0m × 81.0t	11.6m × 75.3t									
10			12.1m × 73.5t	12.7m × 65.8t	13.2m × 59.5t	13.8m × 52.7t					
12	77.9	74.8					14.3m × 49.6t	14.8m × 43.6t	15.4m × 38.2t	15.9m × 33.6t	
14	71.0	70.5	68.9	63.8	58.2	52.5	47.6	42.7	37.8	33.6	16.5m × 29.3t
16	59.0	58.5	58.2	58.2	54.9	50.2	46.0	41.3	36.5	32.1	28.3
18	50.7	50.3	49.9	49.7	49.2	48.0	45.0	41.3	36.5	32.1	28.3
20	44.2	43.8	43.5	43.3	42.9	42.7	42.4	40.0	35.3	30.5	26.9
22	39.0	38.7	38.4	38.2	37.8	37.7	37.4	36.9	33.2	29.0	25.5
24	34.8	34.4	34.1	34.0	33.6	33.4	33.2	32.8	31.0	27.6	24.2
26	31.3	30.9	30.6	30.5	30.1	29.9	29.7	29.3	28.8	25.9	22.9
28	28.2	27.9	27.6	27.5	27.1	27.0	26.8	26.4	26.4	24.0	21.3
30	25.5	25.2	25.0	24.9	24.6	24.4	24.2	23.9	23.8	22.2	19.7
32	23.2	22.8	22.7	22.7	22.3	22.3	22.0	21.7	21.6	20.7	18.2
34	21.1	20.8	20.7	20.7	20.3	20.2	20.1	19.7	19.7	19.3	16.9
36	19.4	19.0	18.9	18.9	18.5	18.4	18.3	18.0	18.0	17.8	15.7
38	17.8	17.5	17.4	17.2	16.9	16.9	16.7	16.4	16.4	16.2	14.6
40	16.5	16.1	16.0	15.9	15.5	15.5	15.3	15.0	15.0	14.8	13.6
42	15.2	14.8	14.8	14.7	14.2	14.2	14.1	13.7	13.7	13.5	12.6
44	14.0	13.8	13.6	13.6	13.2	13.1	12.9	12.6	12.6	12.4	11.8
46	44.2m × 13.9t	12.9	12.6	12.6	12.1	12.0	11.9	11.6	11.6	11.3	11.0
48		46.8m × 12.4t	11.9	11.7	11.2	11.1	11.0	10.6	10.6	10.4	10.0
50			49.4m × 11.3t	10.9	10.4	10.3	10.2	9.8	9.7	9.5	9.2
52				10.1	9.6	9.6	9.5	9.0	9.0	8.7	8.4
54					8.9	8.9	8.7	8.3	8.2	8.0	7.7
56					54.6m × 8.9t	8.2	8.0	7.6	7.6	7.3	7.0
58						57.2m × 7.9t	7.4	7.0	6.9	6.7	6.4
60							59.7m × 7.0t	6.4	6.4	6.1	5.7
62								5.9	5.7	5.5	5.0
64								62.3m × 5.8t	5.2	4.9	4.5
66									64.9m × 5.0t	4.3	4.0
68										67.5m × 4.0t	3.5
70											3.0
72											70.1m × 3.0t

（注）

- （１）上表に示す定格総荷重は、水平堅土上の定置荷役における値で、転倒荷重の78%以内、および移動式クレーン構造規格で定める前方安定度1.15以上です。
- （２）実際につり上げられる荷重は、上表の定格総荷重からフックなどのつり具一切の質量を差し引いた値です。
- （３）□太線内の値は強度に基づいています。
- （４）作業半径とは、荷をつった状態での旋回中心からつり荷の重心までの水平距離です。
- （５）カウンタウエイトは、標準仕様（105.2t）です。
- （６）表中の○○m×○○tは、作業半径m×定格総荷重tを示します。
- （７）巻上ロープ掛数と定格総荷重の最大値は下表のとおりです。

フック 容量 (t)	フック 質量 (t)	定格総荷重の最大値 (t)											
		16 本掛	14 本掛	12 本掛	10 本掛	8 本掛	7 本掛	6 本掛	5 本掛	4 本掛	3 本掛	2 本掛	1 本掛
200	3.0	200	185	162	-	-	-	-	-	-	-	-	-
135	2.6	-	-	-	135	108	94.5	81	67.5	54	40.5	27	-
80	2.0	-	-	-	-	-	-	80	67.5	54	40.5	27	-
35	1.07	-	-	-	-	-	-	-	-	-	35	27	-
13.5	0.62	-	-	-	-	-	-	-	-	-	-	-	13.5

- （８）16mブームは200tフックのみ、19mブームは80tフック以上の使用となります。

SUMITOMO SCX2000-3

■補助シーブ定格総荷重表（タワー併用ブーム）

（単位：t）

作業半径 (m)	主ブーム長さ (m)										
	16	19	22	25	28	31	34	37	40	43	46
5.9	13.5	6.4m × 13.5t	6.9m × 13.5t								
6	13.5			7.5m × 13.5t							
7	13.5	13.5	13.5			8.6m × 13.5t					
8	13.5	13.5	13.5	13.5	13.5		9.1m × 13.5t	9.7m × 13.5t			
9	13.5	13.5	13.5	13.5	13.5	13.5	13.5	13.5	10.2m × 13.5t	10.8m × 13.5t	11.3m × 13.5t
10	13.5	13.5	13.5	13.5	13.5	13.5	13.5	13.5	13.5	13.5	13.5
12	13.5	13.5	13.5	13.5	13.5	13.5	13.5	13.5	13.5	13.5	13.5
14	13.5	13.5	13.5	13.5	13.5	13.5	13.5	13.5	13.5	13.5	13.5
16	13.5	13.5	13.5	13.5	13.5	13.5	13.5	13.5	13.5	13.5	13.5
18	16.9m × 13.5t	13.5	13.5	13.5	13.5	13.5	13.5	13.5	13.5	13.5	13.5
20		19.5m × 13.5t	13.5	13.5	13.5	13.5	13.5	13.5	13.5	13.5	13.5
22			13.5	13.5	13.5	13.5	13.5	13.5	13.5	13.5	13.5
24				13.5	13.5	13.5	13.5	13.5	13.5	13.5	13.5
26				24.6m × 13.5t	13.5	13.5	13.5	13.5	13.5	13.5	13.5
28					27.2m × 13.5t	13.5	13.5	13.5	13.5	13.5	13.5
30						29.8m × 13.5t	13.5	13.5	13.5	13.5	13.5
32							13.5	13.5	13.5	13.5	13.5
34							32.4m × 13.5t	13.5	13.5	13.5	13.5
36								35.0m × 13.5t	13.5	13.5	13.5
38									37.6m × 13.5t	13.5	13.5
40										13.5	13.5
42										40.2m × 13.5t	13.5
44											42.8m × 13.5t
46											

作業半径 (m)	主ブーム長さ (m)										
	49	52	55	58	61	64	67	70	73	76	79
9	11.9m × 13.5t										
10		12.4m × 13.5t	13.0m × 13.5t	13.5m × 13.5t							
12	13.5				14.1m × 13.5t	14.6m × 13.5t	15.1m × 13.5t	15.7m × 13.5t			
14	13.5	13.5	13.5	13.5					16.2m × 13.5t	16.8m × 13.5t	17.3m × 13.5t
16	13.5	13.5	13.5	13.5	13.5	13.5	13.5	13.5	13.5	13.5	13.5
18	13.5	13.5	13.5	13.5	13.5	13.5	13.5	13.5	13.5	13.5	13.5
20	13.5	13.5	13.5	13.5	13.5	13.5	13.5	13.5	13.5	13.5	13.5
22	13.5	13.5	13.5	13.5	13.5	13.5	13.5	13.5	13.5	13.5	13.5
24	13.5	13.5	13.5	13.5	13.5	13.5	13.5	13.5	13.5	13.5	13.5
26	13.5	13.5	13.5	13.5	13.5	13.5	13.5	13.5	13.5	13.5	13.5
28	13.5	13.5	13.5	13.5	13.5	13.5	13.5	13.5	13.5	13.5	13.5
30	13.5	13.5	13.5	13.5	13.5	13.5	13.5	13.5	13.5	13.5	13.5
32	13.5	13.5	13.5	13.5	13.5	13.5	13.5	13.5	13.5	13.5	13.5
34	13.5	13.5	13.5	13.5	13.5	13.5	13.5	13.5	13.5	13.5	13.5
36	13.5	13.5	13.5	13.5	13.5	13.5	13.5	13.5	13.5	13.5	13.1
38	13.5	13.5	13.5	13.5	13.5	13.5	13.5	13.5	13.5	13.5	12.1
40	13.5	13.5	13.5	13.5	13.5	13.5	13.5	13.5	13.5	12.6	11.2
42	13.5	13.5	13.5	13.5	13.5	13.5	13.5	13.4	13.0	11.7	10.3
44	13.5	13.5	13.3	13.2	12.9	12.8	12.6	12.3	12.1	10.8	9.4
46	45.4m × 13.1t	12.5	12.3	12.2	11.9	11.8	11.6	11.3	11.2	10.0	8.6
48		11.6	11.4	11.3	10.9	10.8	10.6	10.3	10.3	9.2	7.9
50			10.6	10.4	10.1	10.0	9.8	9.5	9.4	8.5	7.1
52			50.6m × 10.3t	9.7	9.3	9.2	9.0	8.7	8.6	7.7	6.4
54				53.2m × 9.2t	8.6	8.5	8.3	8.0	7.9	7.1	5.8
56					55.8m × 8.0t	7.8	7.6	7.3	7.2	6.4	5.1
58						7.2	7.0	6.7	6.6	5.8	4.5
60							58.4m × 7.1t	6.4	6.1	5.1	3.9
62								61.0m × 6.2t	5.5	4.6	3.3
64									63.6m × 5.0t	3.9	2.8
66										4.2	3.3
68										66.2m × 4.1t	2.7
70											68.8m × 2.5t
72											

〈注〉

- （１）上表に示す定格総荷重は、水平堅土上の定置荷役における値で、転倒荷重の 78% 以内、および移動式クレーン構造規格で定める前方安定度 1.15 以上です。
- （２）実際につり上げられる荷重は、上表の定格総荷重から「主フック+補フック」などのつり具一切の質量を差し引いた値です。ただし、差し引き後の値が 2.5t を下回る範囲は作業できません。
- （３）□太線内の値は強度に基づいています。
- （４）作業半径とは、荷をつった状態での旋回中心からつり荷の重心までの水平距離です。
- （５）カウンタウエイトは、標準仕様（105.2t）です。
- （６）表中の○○m ×○○t は、作業半径 m ×定格総荷重 t を示します。
- （７）フック質量は下表のとおりです。

フック容量 (t)	フック質量 (t)
200	3.0
135	2.6
80	2.0
35	1.07
13.5	0.62

SUMITOMO SCX2000-3

■補助シーブ付き主ブーム定格総荷重表（タワー併用ブーム）

（単位：t）

作業半径 (m)	主ブーム長さ (m)										
	16	19	22	25	28	31	34	37	40	43	46
5	200.0	5.6m × 193.3t									
6	189.4	189.2	6.1m × 180.5t	6.6m × 162.0t							
7	163.7	163.5	163.1	162.0	7.2m × 150.1t	7.7m × 131.8t					
8	144.1	143.9	143.5	142.9	142.6	131.4	8.3m × 127.7t	8.8m × 106.8t			
9	128.6	128.4	128.0	127.4	127.1	124.2	124.1	106.2	9.4m × 102.4t	9.9m × 96.8t	
10	116.1	115.9	115.4	114.9	114.6	114.2	113.9	103.1	99.2	96.4	10.5m × 87.8t
12	90.3	90.2	89.9	89.7	89.4	89.2	89.0	88.8	88.7	88.2	85.0
14	71.7	72.5	72.2	71.9	71.7	71.5	71.2	71.1	70.9	70.6	70.5
16	15.6m × 57.6t	60.6	60.2	59.9	59.6	59.5	59.3	59.3	59.2	59.2	58.7
18		52.0	51.9	51.5	51.2	50.8	50.6	50.7	50.7	50.7	50.4
20		18.2m × 51.2t	45.3	44.7	45.0	44.1	44.1	44.0	44.1	44.1	43.8
22			20.8m × 42.7t	39.5	39.4	39.2	38.8	38.8	38.9	38.9	38.7
24				23.4m × 36.3t	34.8	34.9	35.0	34.6	34.7	34.6	34.4
26					31.1	31.3	31.2	31.4	31.0	30.9	30.8
28						28.4	28.2	28.4	28.3	27.8	27.6
30						28.6m × 27.4t	25.5	25.3	25.3	25.1	24.9
32							31.2m × 24.0t	23.0	23.0	22.8	22.7
34								33.8m × 21.2t	21.0	20.8	20.7
36									19.2	19.0	18.9
38									36.4m × 18.9t	17.5	17.4
40										39.0m × 16.8t	16.0
42											41.6m × 15.0t
44											

作業半径 (m)	主ブーム長さ (m)										
	49	52	55	58	61	64	67	70	73	76	79
9	11.0m × 80.2t	11.6m × 74.7t									
10			12.1m × 72.8t	12.7m × 65.1t	13.2m × 58.7t	13.8m × 52.1t					
12	77.2	74.2					14.3m × 48.8t	14.8m × 42.7t	15.4m × 37.3t	15.9m × 32.7t	
14	70.2	69.7	68.1	63.1	57.4	51.9	46.8	41.8	36.9	32.7	16.5m × 28.4t
16	58.4	57.9	57.4	57.4	54.1	49.6	44.2	40.4	35.6	31.2	27.4
18	50.1	49.7	49.3	48.9	48.4	47.2	44.2	40.4	35.6	31.2	27.4
20	43.6	43.2	42.9	42.7	42.3	41.9	41.6	39.2	34.5	29.6	26.0
22	38.4	38.1	37.8	37.6	37.2	37.1	36.6	36.1	32.4	28.1	24.6
24	34.2	33.8	33.5	33.4	33.0	32.8	32.6	32.0	30.1	26.7	23.3
26	30.7	30.3	30.0	29.9	29.5	29.3	29.1	28.5	28.0	25.0	22.0
28	27.6	27.3	27.0	26.9	26.5	26.4	26.2	25.7	25.6	23.1	20.4
30	24.9	24.6	24.4	24.3	24.0	23.8	23.6	23.3	23.0	21.3	18.8
32	22.6	22.2	22.1	22.1	21.7	21.7	21.4	21.1	20.8	19.9	17.3
34	20.5	20.2	20.1	20.1	19.7	19.6	19.5	19.1	19.0	18.5	16.0
36	18.9	18.4	18.3	18.3	17.9	17.8	17.6	17.3	17.3	17.0	14.9
38	17.3	16.9	16.8	16.6	16.3	16.3	16.1	15.7	15.7	15.4	13.8
40	16.0	15.5	15.4	15.3	14.9	14.9	14.7	14.3	14.3	14.0	12.8
42	14.7	14.3	14.2	14.1	13.6	13.6	13.5	13.0	13.0	12.7	11.8
44	13.5	13.3	13.0	13.0	12.6	12.5	12.3	12.0	11.9	11.6	11.0
46	44.2m × 13.4t	12.4	12.1	12.0	11.5	11.4	11.3	11.0	10.9	10.6	10.2
48		46.8m × 11.9t	11.4	11.1	10.6	10.5	10.4	10.0	9.9	9.7	9.2
50			49.4m × 10.8t	10.4	9.8	9.7	9.6	9.2	9.1	8.8	8.4
52				9.6	9.0	9.0	8.9	8.4	8.4	7.9	7.6
54					8.4	8.3	8.1	7.7	7.6	7.2	6.9
56					54.6m × 8.4t	7.6	7.4	7.0	7.0	6.6	6.2
58						57.2m × 7.3t	6.8	6.4	6.3	6.0	5.6
60							59.7m × 6.4t	5.8	5.7	5.4	5.0
62								5.2	5.0	4.8	4.3
64								62.3m × 5.1t	4.5	4.2	3.8
66									64.9m × 4.3t	3.6	3.3
68										67.5m × 3.3t	2.8
70											69.2m × 2.5t
72											

（注）

- （１）上表に示す定格総荷重は、水平堅土上の定置荷役における値で、転倒荷重の 78% 以内、および移動式クレーン構造規格で定める前方安定度 1.15 以上です。
- （２）実際につり上げられる荷重は、上表の定格総荷重から「主フック+補フック」などのつり具一切の質量を差し引いた値です。ただし、差し引き後の値が 2.5t を下回る範囲は作業できません。
- （３）□太線内の値は強度に基づいています。
- （４）作業半径とは、荷をつった状態で旋回中心からつり荷の重心までの水平距離です。
- （５）カウンタウイトは、標準仕様（105.2t）です。
- （６）表中の○○m ×○○t は、作業半径 m ×定格総荷重 t を示します。
- （７）巻上ロープ掛数と定格総荷重の最大値は下表のとおりです。


フック 容量 (t)	フック 質量 (t)	定格総荷重の最大値 (t)											
		16 本掛	14 本掛	12 本掛	10 本掛	8 本掛	7 本掛	6 本掛	5 本掛	4 本掛	3 本掛	2 本掛	1 本掛
200	3.0	200	185	162	-	-	-	-	-	-	-	-	-
135	2.6	-	-	-	135	108	94.5	81	67.5	54	40.5	27	-
80	2.0	-	-	-	-	-	-	80	67.5	54	40.5	27	-
35	1.07	-	-	-	-	-	-	-	-	-	35	27	-
13.5	0.62	-	-	-	-	-	-	-	-	-	-	-	13.5

- （８）16m ブームは、200t フック、135t フックのみの使用となります。

SUMITOMO SCX2000-3

■タワー仕様

●寸法図

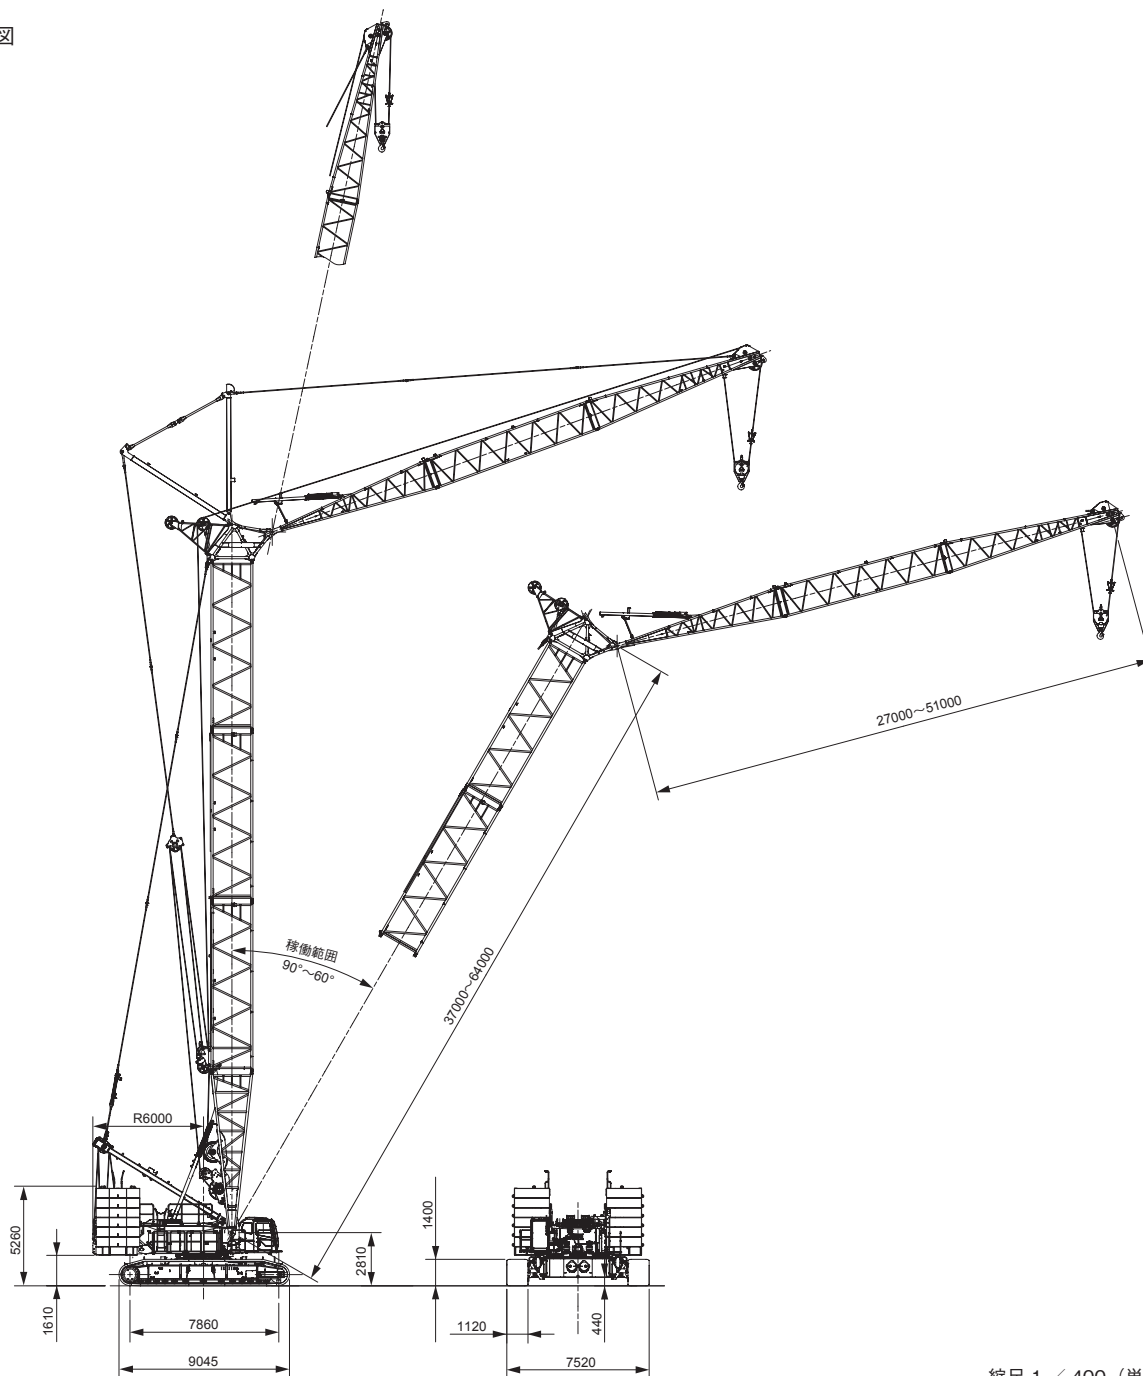

縮尺 1 / 400 (単位:mm)

■仕様

最大つり上げ荷重×作業半径	t×m	27 × 18.0
タワー長さ	m	37 ~ 64
タワージブ長さ	m	27 ~ 51
タワー+タワージブ最長	m	64 + 51
エンジン名称	カミンズ QSL9 (オフロード法 2014 年基準適合)	
定格出力	kW/min ⁻¹ (ps/rpm)	272/2,000 (370/2,000)
接地圧	kPa (kgf/cm ²)	130 (1.32) (タワー+タワージブ最長 35t フック付)
全装備質量	t	233 (タワー+タワージブ最長 35t フック付)

〈注〉

単位は、国際単位系(SI) による表示です。
() 内は、従来の単位表示を参考値として併記しました。

SUMITOMO SCX2000-3

■タワーの標準構成表


●タワー			
タワー長さ (m)	タワーブーム構成	タワー長さ (m)	タワーブーム構成
37		52	
40		55	
43		58	
46		61	
49		64	

■図示省略寸法

略記号	タワーブーム長さ (m)	備考
1.5	1.5	
3	3	
6	6	
8.5	8.5	
9	9	
9B	9	ジブ下部スプレッド取付用
9C	9	レール付

■ペンダントロープ

略記号	長さ (m)	ロープ径 (mm)	刻印
3	3	35.5	35.5mm 3M
6	6	35.5	35.5mm 6M
9	9	35.5	35.5mm 9M
10.7	10.7 (両端メス金具)	35.5	35.5mm 10.7M

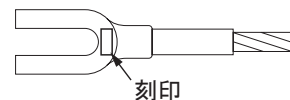

ロープかしめ部の刻印により、ブームペンダントロープを判別してください。

■タワーブームとタワージブの組合せ

ジブ長さ (m)	27	30	33	36	39	42	45	48	51
タワー長さ (m)	37	○	○	×	×	×	×	×	×
	40	○	○	○	×	×	×	×	×
	43	○	○	○	○	×	×	×	×
	46	○	○	○	○	○	×	×	×
	49	○	○	○	○	○	×	×	×
	52	○	○	○	○	○	○	×	×
	55	○	○	○	○	○	○	○	×
	58	○	○	○	○	○	○	○	○
	61	○	○	○	○	○	○	○	○
	64	○	○	○	○	○	○	○	○

表中の記号は下記のとおりです。

○：90°～60° 使用可能

○：90°～70° 使用可能

×：使用不可

SUMITOMO SCX2000-3

■タワーの標準構成表

●タワージブ


タワージブ長さ (m)	タワージブ構成	タワージブ長さ (m)	タワージブ構成
27		39	
30		42	
33		45	
36		48	
		51	

■図示省略寸法

略記号	タワージブ長さ (m)	備考
3	3	
9	9	

■タワージブペンダントロープ

略記号	長さ (m)	ロープ径 (mm)	刻印
3	3	35.5	35.5mm 3M
9	9	35.5	35.5mm 9M
8.35	8.35 (両端メス金具)	35.5	35.5mm 8.35M

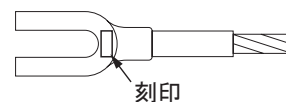


ロープかしめ部の刻印により、タワージブペンダントロープを判別してください。

SUMITOMO SCX2000-3

■タワーブーム

SCX2000-3

●作業範囲図

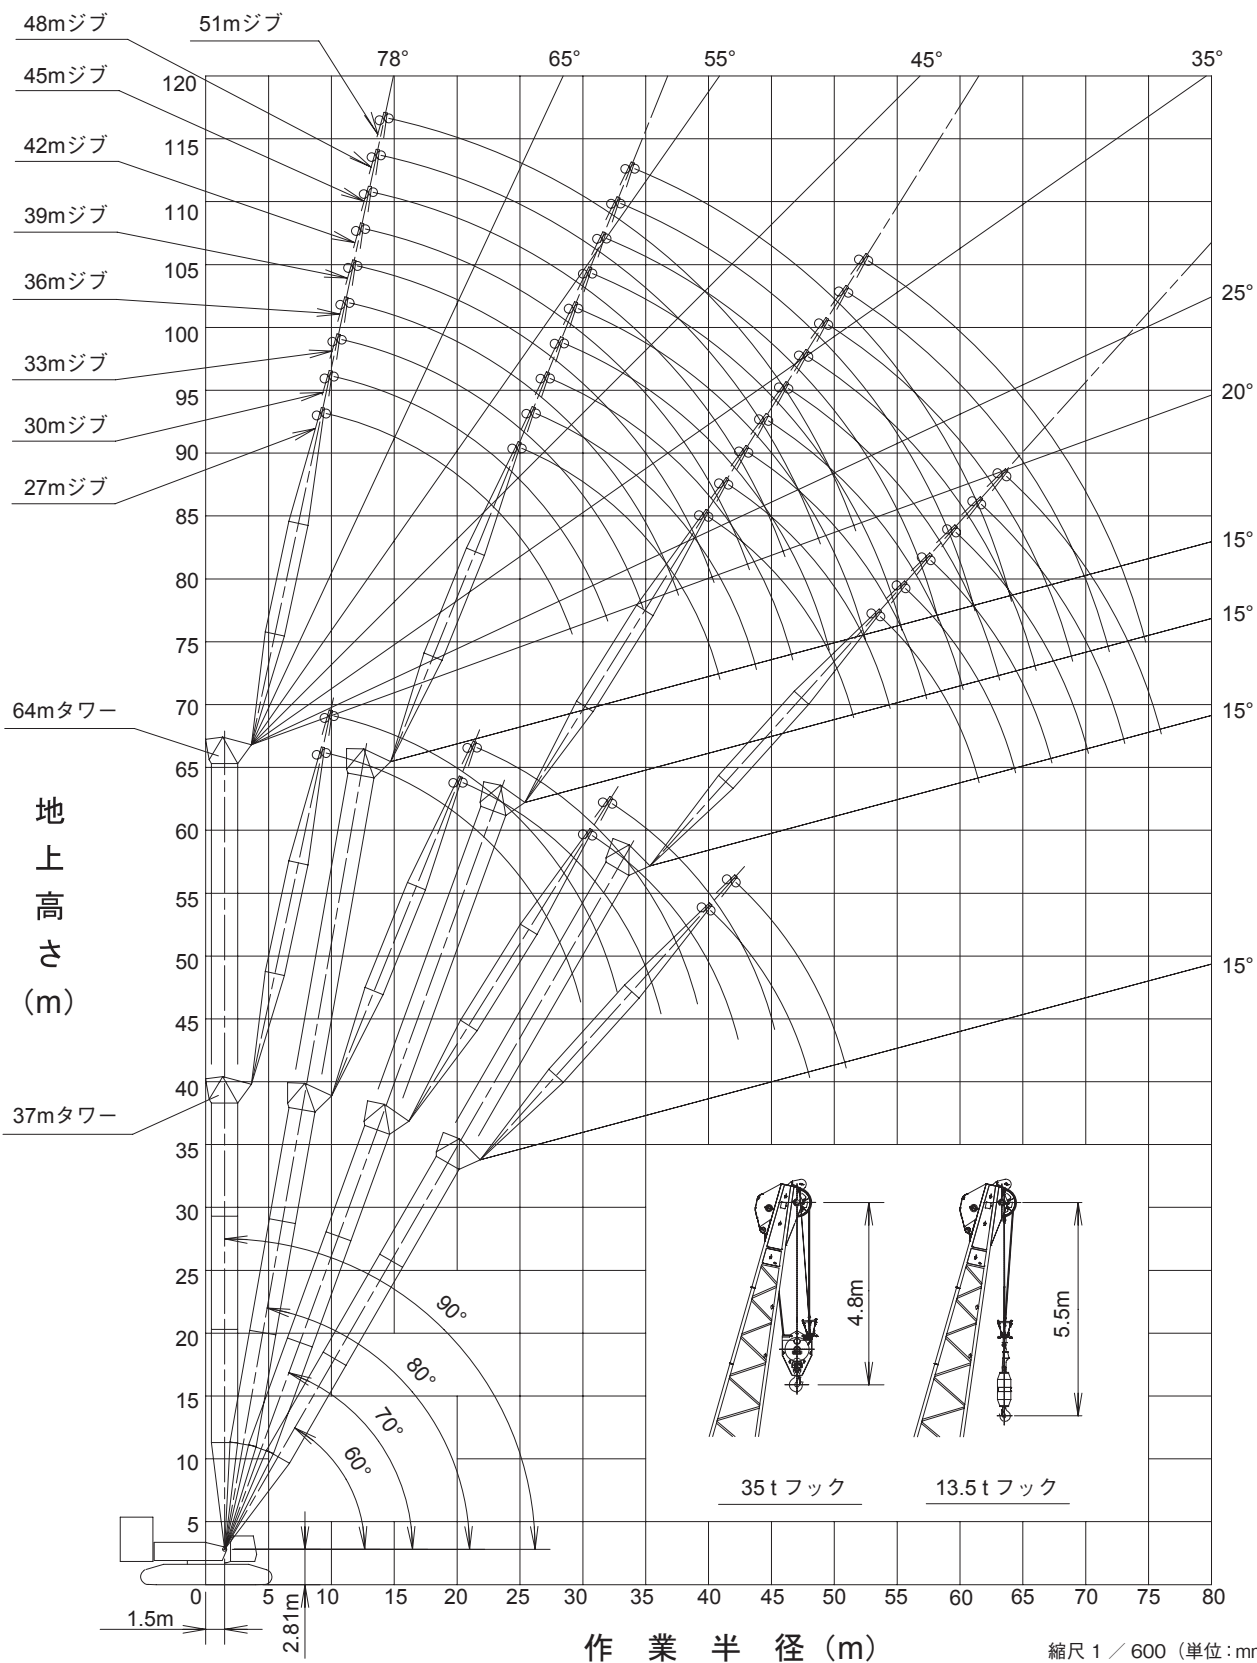

SUMITOMO SCX2000-3

■ 37m タワー定格総荷重表

(単位: t)

タワー長さ (m)	27				30			
ジブ長さ (m)	27				30			
タワー角 (°)	27				30			
作業半径 (m)	90	80	70	60	90	80	70	60
9.7	27.0				10.4m × 27.0t			
10	27.0							
12	27.0				27.0			
14	27.0				27.0			
16	27.0				27.0			
18	27.0				26.4	21.4m × 24.5t		
20	25.3	20.2m × 25.4t			24.6			
22	23.3	24.3			22.9			
24	21.3	23.2			21.3			
26	19.1	21.1			19.6			
28	15.1	19.3	30.4m × 17.2t		17.8	19.2		
30	28.4m × 13.9t	17.7			14.9	17.6		
32		16.4	16.2		31.2m × 12.2t	16.3	16.1	
34	*29.4m × 10.9t	15.2	15.1			15.2	14.9	
36		35.4m × 14.5t	14.1	39.7m × 12.0t	*32.2m × 9.9t	14.1	13.9	
38			13.2			13.2	13.1	41.7m × 11.1t
40		*36.5m × 12.1t	12.4	11.9		38.3m × 13.1t	12.3	
42			41.6m × 11.8t	11.2			11.6	11.0
44				10.5		*39.4m × 10.7t	10.9	10.4
46			*42.6m × 11.4t	10.0			44.5m × 10.8t	9.9
48				47.3m × 9.6t				9.4
50							*45.5m × 10.5t	8.9
52				*48.3m × 9.4t				50.2m × 8.8t
54								
								*51.2m × 8.6t

■ 40m タワー定格総荷重表

(単位: t)

タワー長さ (m)	27				30				33			
ジブ長さ (m)	27				30				33			
タワー角 (°)	27				30				33			
作業半径 (m)	90	80	70	60	90	80	70	60	90	80	70	60
8	9.7m × 27.0t											
9					10.4m × 27.0t				11.0m × 27.0t			
10	27.0				27.0				27.0			
12	27.0				27.0				27.0			
14	27.0				27.0				27.0			
16	27.0				27.0				27.0			
18	27.0	20.8m × 25.0t			26.4	21.9m × 24.2t			25.5			
20	25.3				24.6				23.9	23.0m × 23.0t		
22	23.3	24.3			22.9	24.2			22.5			
24	21.3	23.2			21.3	23.1			21.1	22.5		
26	19.1	21.0			19.6	20.9			19.5	20.4		
28	15.2	19.2	31.4m × 16.3t		17.8	19.1			17.8	18.6		
30	28.4m × 14.0t	17.7			15.1	17.6	33.0m × 15.2t		16.2	17.1		
32		16.4	15.9		31.2m × 12.3t	16.3			14.5	15.8	34.6m × 14.0t	
34	*29.4m × 11.0t	15.2	14.8			15.1	14.7		11.1	14.7		
36		14.2	13.8		*32.2m × 10.0t	14.1	13.7		*35.0m × 8.9t	13.7	13.3	
38		*37.0m × 12.4t	12.9	41.2m × 11.3t		13.2	12.8			12.9	12.5	
40			12.2			38.9m × 12.9t	12.0	43.2m × 10.5t		12.1	11.7	
42			11.5	11.0			11.3			41.8m × 11.4t	11.0	45.2m × 9.8t
44			42.6m × 11.3t	10.4		*39.9m × 10.9t	10.7	10.3			10.4	
46				9.9			45.5m × 10.3t	9.7		*42.8m × 10.0t	9.9	9.6
48			*43.6m × 10.9t	9.4				9.2			9.3	9.1
50				48.8m × 9.2t			*46.5m × 10.0t	8.8			48.4m × 9.2t	8.6
52								51.7m × 8.4t				8.2
54				*49.8m × 8.9t							*49.4m × 9.0t	7.8
56								*52.7m × 8.2t				54.6m × 7.7t
58												
												*55.6m × 7.5t

(注)

- (1) 上表に示す定格総荷重は、水平堅土上の定置荷役における値で、転倒荷重の78%以内、および移動式クレーン構造規格で定める前方安定度1.15以上です。
- (2) 実際につり上げられる荷重は、上表の定格総荷重からフックなどのつり具一切の質量を差し引いた値です。
- (3) □太線内の値は強度に基づいています。
- (4) 作業半径とは、荷をつった状態での旋回中心からつり荷の重心までの水平距離です。
- (5) カウンタウエイトは、標準仕様(105.2t)です。
- (6) 表中の○m×○tは、作業半径m×定格総荷重tを示します。
- (7) 本表は、2本掛の値を示します。ただし*印の作業半径は、1本掛での最大作業半径を示します。
- (8) 使用するフックは、以下のとおりです。
- 2本掛・・・35tフック(フック質量1.07t)
- 1本掛・・・13.5tフック(フック質量0.62t)

SUMITOMO SCX2000-3

■ 43m タワー定格総荷重表

(単位: t)

タワー長さ (m)	43															
ジブ長さ (m)	27				30				33				36			
タワー角 (°)	90	80	70	60	90	80	70	60	90	80	70	60	90	80	70	60
作業半径 (m)	90	80	70	60	90	80	70	60	90	80	70	60	90	80	70	60
8	9.7m × 27.0t															
9					10.4m × 27.0t				11.0m × 27.0t				11.7m × 27.0t			
10	27.0															
12	27.0				27.0				27.0				27.0			
14	27.0				27.0				27.0				27.0			
16	27.0				27.0				27.0				26.4			
18	27.0	21.3m × 24.5t			26.4				25.5				24.8			
20	25.3				24.6	22.4m × 23.9t			23.9	23.5m × 22.7t			23.3			
22	23.3	24.2			22.9				22.5				21.8	24.6m × 21.6t		
24	21.3	23.1			21.3	23.1			21.1	22.5			20.4			
26	19.1	21.0			19.6	20.9			19.5	20.4			19.1	20.2		
28	15.3	19.2			17.8	19.1			17.8	18.6			17.8	18.4		
30	28.4m × 14.1t	17.7	32.5m × 15.5t		15.2	17.6			16.2	17.1			16.5	16.9		
32		16.3			31.2m × 12.4t	16.3	34.1m × 14.5t		14.6	15.8	35.6m × 13.5		15.2	15.7		
34	*29.4m × 11.1t	15.2	14.7			15.1			11.2	14.7			13.9	14.5	37.2m × 12.5t	
36		14.2	13.7		*32.2m × 10.1t	14.1	13.6		*35.0m × 9.0t	13.7	13.3		11.2	13.6		
38		36.5m × 13.9t	12.9			13.2	12.7			12.8	12.5		36.8m × 9.9t	12.7	12.2	
40			12.1	42.7m × 10.7t		39.4m × 12.6t	12.0			12.1	11.7			11.9	11.4	
42		*37.5m × 12.2t	11.4			12.6t	11.3	44.7m × 10.0t		11.4	11.0		*37.8m × 8.3t	11.2	10.7	
44			43.6m × 10.9t	10.3		*40.4m × 11.2t	10.6			42.3m × 11.3t	10.4	46.7m × 9.2t		10.6	10.1	
46				9.8			10.1	9.6			9.9			45.2m × 10.3t	9.6	48.7m × 8.6t
48			*44.6m × 10.5t	9.3			46.5m × 9.9t	9.1		*43.3m × 9.8t	9.3	8.9			9.1	
50				8.8				8.7			49.4m × 9.0t	8.5		*46.2m × 9.1t	8.6	8.4
52				50.3m × 8.7t			*47.5m × 9.7t	8.3				8.0			8.2	7.9
54								53.2m × 8.0t			*50.4m × 8.8t	7.7			52.3m × 8.2t	7.6
56												7.3				7.2
58				*51.3m × 8.5t				*54.2m × 7.8t				56.1m × 7.3t			*53.3m × 8.0t	6.9
60																59.0m × 6.7t
62												*57.1m × 7.1t				*60.0m × 6.6t

■ 46m タワー定格総荷重表

(単位: t)

タワー長さ (m)	46																			
ジブ長さ (m)	27				30				33				36				39			
タワー角 (°)	90	80	70	60	90	80	70	60	90	80	70	60	90	80	70	60	90	80	70	60
作業半径 (m)	90	80	70	60	90	80	70	60	90	80	70	60	90	80	70	60	90	80	70	60
8	9.7m × 27.0t																			
9					10.4m × 27.0t				11.0m × 27.0t				11.7m × 27.0t							
10	27.0																12.3m × 26.9t			
12	27.0				27.0				27.0				27.0				26.4			
14	27.0				27.0				27.0				27.0				26.4			
16	27.0				27.0				27.0				26.4				24.9			
18	27.0	21.8m × 24.3t			26.4				25.5				24.8				23.5			
20	25.3				24.6	22.9m × 23.7t			23.9				23.3				22.1			
22	23.3	24.2			22.9				22.5				21.8	25.2m × 20.9t			20.8			
24	21.3	23.1			21.3	23.1			21.1	22.5			20.4	20.9t			19.6	26.3m × 19.3t		
26	19.1	20.9			19.6	20.9			19.5	20.4			19.1	20.1			18.4			
28	15.4	19.1			17.8	19.1			17.8	18.6			17.8	18.4			17.2	17.8		
30	28.4m × 14.2t	16.3	33.5m × 14.8t		15.3	17.6			16.2	17.1			16.5	16.9			16.1	16.4		
32		16.3			31.2m × 12.5t	16.3	35.1m × 13.9t		14.6	15.8			15.2	15.6			15.0	15.2		
34	*29.4m × 11.2t	15.1	14.6		15.1				11.2	14.7	36.7m × 12.9t		13.9	14.5			13.8	14.1		
36		14.1	13.6		*32.2m × 10.2t	14.1	13.5		*35.0m × 9.2t	13.7	12.9t		11.3	13.5	38.3m × 12.0t		12.7	13.1	39.8m × 11.3t	
38		37.0m × 13.7t	12.7			39.9m × 12.5t	11.8			12.1	11.6		36.8m × 10.0t	11.9	11.4		39.7m × 8.7t	11.5	11.3	
40			12.0				11.1			11.4	10.9		*37.8m × 8.4t	11.2	10.7			10.9	10.6	
42		*38.0m × 12.5t	11.3	44.2m × 10.1t						10.3				10.6	10.1		*40.7m × 7.4t	10.2	10.0	
44			10.6			*40.9m × 11.4t	10.5	46.2m × 9.5t		42.8m × 11.1t	9.7	48.2m × 8.8t		45.7m × 10.1t	9.6			9.7	9.5	
46			44.7m × 10.4t	9.6			10.0	9.1		43.8m × 10.1t	9.2			9.1	9.1	50.2m × 8.3t		9.2	9.0	
48			9.1				47.6m × 9.5t	8.6			8.8	8.4		*46.7m × 9.3t	8.6	8.2		48.6m × 9.1t	8.5	52.2m × 7.7t
50			*45.7m × 10.1t	8.7											8.2	7.9			8.1	6.7
52				51.8m × 8.3t			*48.6m × 9.3t	8.2			50.5m × 8.7t	7.6			53.4m × 7.9t	7.5		*49.6m × 8.2t	7.7	7.4
54											*51.5m × 8.4t	7.2				7.2			7.4	7.0
56				*52.8m × 8.1t				54.7m × 7.7t							*54.4m × 7.7t	6.8			56.3m × 7.3t	6.4
58												57.6m × 7.0t				6.5				6.7
60								*55.7m × 7.5t												6.4
62												*58.6m × 6.8t					60.5m × 6.5t		*57.3m × 7.1t	6.1
64																				63.4m × 5.9t
66																	*61.5m × 6.3t			
68																				*64.4m × 5.8t

SUMITOMO SCX2000-3

■ 49m タワー定格総荷重表

(単位: t)

タワー長さ (m)	49															
ジブ長さ (m)	27				30				33				36			
タワー角 (°)	90	80	70	60	90	80	70	60	90	80	70	60	90	80	70	60
作業半径 (m)	90	80	70	60	90	80	70	60	90	80	70	60	90	80	70	60
8	9.7m × 27.0t															
9					10.4m × 27.0t				11.0m × 27.0t				11.7m × 27.0t			
10	27.0															
12	27.0				27.0				27.0				27.0			
14	27.0				27.0				27.0				27.0			
16	27.0				27.0				27.0				26.4			
18	27.0				26.4				25.5				24.8			
20	25.3	22.3m × 23.9t			24.6	23.4m × 23.4t			23.9				23.3			
22	23.3				22.9				22.5	24.6m × 21.8t			21.8	25.7m × 20.3t		
24	21.3	23.0			21.3	23.1			21.1				20.4			
26	19.1	20.9			19.6	20.9			19.5	20.4			19.1	20.0		
28	15.5	19.1			17.8	19.1			17.8	18.6			17.8	18.3		
30	28.4m × 14.3t	17.6			15.3	17.6			16.2	17.1			16.5	16.8		
32		16.3	34.5m × 14.3t		31.2m × 12.5t	16.2			14.6	15.8			15.2	15.5		
34	*29.4m × 11.3t	15.1			15.1	36.1m × 13.3t			11.3	14.7	37.7m × 12.3t		13.9	14.4		
36		14.1	13.6		*32.2m × 10.2t	14.1			*35.0m × 9.1t	13.7			11.3	13.5	39.3m × 11.7t	
38		37.5m × 13.4t	12.7			13.2	12.5			12.8	12.2		36.8m × 10.0t	12.6		
40			12.0			12.4	11.7			12.1	11.5			11.8	11.4	
42		*38.5m × 12.8t	11.3	45.7m × 9.6t		40.4m × 12.2t	11.0			11.4	10.8		*37.8m × 8.4t	11.1	10.7	
44			10.6				10.4	47.7m × 8.9t		43.3m × 10.9t	10.2			10.5	10.1	
46			45.7m × 10.2t	9.5		*41.4m × 11.2t	9.9				9.6	49.7m × 8.3t		10.0	9.6	
48				9.0			9.3	8.8		*44.3m × 10.3t	9.1			46.2m × 9.9t	9.1	51.7m × 7.8t
50			*46.7m × 9.9t	8.5			48.6m × 9.2t	8.4			8.7	8.2			8.6	
52				8.1				8.0						*47.2m × 9.1t	8.2	7.8
54					53.3m × 7.9t			*49.6m × 9.0t	7.6						7.8	7.4
56									7.2							7.0
58					*54.3m × 7.7t						*52.5m × 8.1t	7.1			54.4m × 7.7t	6.7
60												6.8				
62												59.1m × 6.6t			*55.4m × 7.6t	6.4
64									*57.2m × 7.0t							6.1
66												*60.1m × 6.5t				*63.0m × 6.0t

タワー長さ (m)	49							
ジブ長さ (m)	39				42			
タワー角 (°)	90	80	70	60	90	80	70	60
作業半径 (m)	90	80	70	60	90	80	70	60
10	12.3m × 26.9t				13.0m × 25.4t			
12								
14	26.4				24.8			
16	24.9				23.4			
18	23.5				22.2			
20	22.1				21.0			
22	20.8				19.8			
24	19.6	26.8m × 18.8t			18.7	27.9m × 17.4t		
26	18.4				17.6			
28	17.2	17.8			16.6	17.3		
30	16.1	16.4			15.6	15.9		
32	15.0	15.1			14.6	14.7		
34	13.8	14.0			13.6	13.6		
36	12.7	13.1			12.6	12.7		
38	11.0	12.3	40.9m × 11.0t		11.7	11.9		
40	39.7m × 8.8t	11.5			10.5	11.1	42.5m × 10.1t	
42		10.8	10.6		8.5	10.5		
44	*40.7m × 7.4t	10.2	10.0		42.5m × 7.9t	9.9	9.7	
46		9.7	9.4			9.4	9.1	
48		9.2	8.9		*43.5m × 6.7t	8.9	8.6	
50		49.1m × 8.9t	8.5	53.7m × 7.2t		8.4	8.2	
52			8.1			8.0	7.8	55.8m × 6.6t
54		*50.1m × 8.3t	7.7	7.2		*53.0m × 7.6t	7.4	
56			7.3	6.8			7.1	6.6
58			57.3m × 7.1t	6.5			6.7	6.3
60				6.2			6.5	6.0
62			*58.3m × 7.0t	5.9			60.2m × 6.4t	5.7
64				5.7				5.5
66				64.9m × 5.6t			*61.2m × 6.3t	5.3
68								67.8m × 5.1t
70				*65.9m × 5.5t				
72								*68.8m × 5.0t

SUMITOMO SCX2000-3

■ 52m タワー定格総荷重表

(単位: t)

タワー長さ (m)	52															
ジブ長さ (m)	27				30				33				36			
タワー角 (°)	90	80	70	60	90	80	70	60	90	80	70	60	90	80	70	60
作業半径 (m)	90	80	70	60	90	80	70	60	90	80	70	60	90	80	70	60
8	9.7m × 27.0t															
9					10.4m × 27.0t				11.0m × 27.0t				11.7m × 27.0t			
10	27.0															
12	27.0				27.0				27.0				27.0			
14	27.0				27.0				27.0				27.0			
16	27.0				27.0				27.0				26.4			
18	27.0				26.4				25.5				24.8			
20	25.3	22.8m × 23.6t			24.6				23.9				23.3			
22	23.3				22.9				22.5	25.1m × 21.3t			21.8			
24	21.3	23.0			21.3	23.0			21.1				20.4	26.2m × 19.9t		
26	19.1	20.9			19.6	20.9			19.5	20.4			19.1			
28	15.6	19.1			17.8	19.1			17.8	18.6			17.8	18.3		
30	28.4m × 14.3t	17.5			15.4	17.5			16.2	17.1			16.5	16.8		
32		16.2	35.5m × 13.6t		31.2m × 12.6t	16.2			14.6	15.8			15.2	15.6		
34	*29.4m × 11.2t	15.1			15.1	37.1m × 12.7t			11.3	14.7			13.9	14.5		
36		14.1	13.4		*32.2m × 10.3t	14.1			*35.0m × 9.3t	13.7	38.7m × 11.9t		11.4	13.5		
38		13.2	12.5			13.2	12.4			12.8			36.8m × 10.0t	12.6	40.3m × 11.3t	
40		38.1m × 13.1t	11.7			12.4	11.6			12.1	11.5			11.9		
42			11.1		41.0m × 12.0t	10.9				11.4	10.8		*37.8m × 8.4t	11.2	10.7	
44		*39.1m × 12.0t	10.4	47.2m × 9.0t		10.3				43.8m × 10.8t	10.2			10.5	10.1	
46			9.9		*42.0m × 11.2t	9.8	49.2m × 8.4t				9.6			10.0	9.6	
48			46.7m × 9.7t	8.9		9.2				*44.9m × 10.3t	9.1	51.2m × 7.8t		46.7m × 9.8t	9.1	
50			8.4			49.6m × 8.9t	8.2				8.7			8.6	53.2m × 7.4t	
52		*47.7m × 9.4t	8.0				7.8				8.2	7.7		*47.8m × 9.2t	8.2	
54			7.6			*50.6m × 8.6t	7.5				52.5m × 8.1t	7.3		7.8	7.2	
56			54.8m × 7.5t				7.1					7.0		55.4m × 7.5t	6.9	
58							57.7m × 6.8t				*53.5m × 7.9t	6.6			6.6	
60					*55.8m × 7.3t							6.3		*56.4m × 7.4t	6.3	
62							*58.7m × 6.7t					60.6m × 6.3t			6.0	
64															63.5m × 5.8t	
66												*61.6m × 6.1t				
68															*64.5m × 5.7t	

タワー長さ (m)	52											
ジブ長さ (m)	39				42				45			
タワー角 (°)	90	80	70	60	90	80	70	60	90	80	70	60
作業半径 (m)	90	80	70	60	90	80	70	60	90	80	70	60
10	12.3m × 26.9t				13.0m × 25.4t				13.6m × 21.3t			
12					24.8				21.2			
14	26.4				23.4				20.4			
16	24.9				22.2				19.6			
18	23.5				21.0				18.7			
20	22.1				19.8				17.9			
22	20.8				18.7				17.0			
24	19.6	27.3m × 18.3t			17.6	28.5m × 16.9t			16.4	29.6m × 15.4t		
26	18.4				16.6				15.5			
28	17.2	17.8			15.6	15.8			14.8	15.2		
30	16.1	16.3			14.6	14.6			14.0	14.0		
32	15.0	15.1			13.6	13.6			13.2	13.0		
34	13.8	14.0			12.6	12.6			12.4	12.1		
36	12.7	13.1			11.7	11.8			11.6	11.3		
38	11.0	12.2	41.9m × 10.6t		10.6	11.1	43.5m × 9.7t		10.8	10.6		
40	39.7m × 8.8t	11.5			8.5	10.4			10.0	10.0	45.1m × 8.9t	
42		10.8	10.6		42.5m × 7.9t	9.8	9.5		8.4	9.4		
44	*40.7m × 7.4t	10.2	10.0			9.3	9.0		45.3m × 7.1t	8.9	8.7	
46		9.6	9.4		*43.5m × 6.7t	8.8	8.5			8.4	8.2	
48		9.1	8.9			8.4	8.1		*46.3m × 6.1t	8.0	7.8	
50		49.6m × 8.8t	8.5			8.0	7.7			7.6	7.4	
52		8.0		55.2m × 6.7t								
54		*50.7m × 8.3t	7.7			52.5m × 7.9t	7.3	57.3m × 6.1t		7.3	7.0	
56			7.3	6.6			7.0			55.4m × 7.0t	6.7	59.3m × 5.6t
58			7.0	6.3		*53.6m × 7.4t	6.7	6.0			6.4	
60			58.3m × 6.9t	6.0			6.4	5.8		*56.5m × 6.7t	6.1	5.5
62				5.7			61.2m × 6.2t	5.5			5.8	5.2
64			*59.3m × 6.8t	5.5				5.3			5.6	5.0
66				5.3			*62.2m × 6.1t	5.0			64.1m × 5.6t	4.8
68				66.4m × 5.2t				4.8				4.6
70								69.3m × 4.7t			*65.1m × 5.5t	4.4
72												4.2
74				*67.4m × 5.1t				*70.3m × 4.6t				72.2m × 4.2t
76												*73.2m × 4.1t

SUMITOMO SCX2000-3

■ 55m タワー定格総荷重表

(単位: t)

タワー長さ (m)	55															
ジブ長さ (m)	27				30				33				36			
タワー角 (°)	90	80	70	60	90	80	70	60	90	80	70	60	90	80	70	60
作業半径 (m)	90	80	70	60	90	80	70	60	90	80	70	60	90	80	70	60
8	9.7m × 27.0t															
9					10.4m × 27.0t				11.0m × 27.0t				11.7m × 27.0t			
10	27.0															
12	27.0				27.0				27.0				27.0			
14	27.0				27.0				27.0				27.0			
16	27.0				27.0				27.0				26.4			
18	27.0				26.4				25.5				24.8			
20	25.3	23.4m × 23.3t			24.6				23.9				23.3			
22	23.3				22.9	24.5m × 22.4t			22.5	25.6m × 20.8t			21.8			
24	21.3	23.0			21.3				21.1				20.4	26.7m × 19.4t		
26	19.1	20.8			19.6	20.8			19.5	20.4			19.1			
28	15.6	19.0			17.8	19.0			17.8	18.6			17.8	18.3		
30	28.4m × 14.4t	17.5			15.4	17.5			16.2	17.1			16.5	16.8		
32		16.2			31.2m × 12.6t	16.2			14.6	15.8			15.2	15.6		
34	*29.4m × 11.4t	15.1	36.6m × 13.0t			15.0			11.4	14.7			13.9	14.4		
36		14.1			*32.2m × 10.3t	14.0	38.2m × 12.2t		*35.0m × 9.2t	13.7	39.7m × 11.5t		11.4	13.5		
38		13.2	12.4			13.1				12.8			36.8m × 10.1t	12.6	41.3m × 10.9t	
40		38.6m × 12.9t	11.7			12.3	11.5			12.1	11.4			11.8		
42			11.0			41.5m × 11.8t	10.9			11.4	10.7		*37.8m × 8.5t	11.1	10.6	
44		*39.6m × 12.4t	10.4				10.2			10.7	10.1			10.5	10.0	
46			9.8	48.7m × 8.6t		*42.5m × 11.4t	9.7			44.4m × 10.6t	9.6			10.0	9.5	
48			47.7m × 9.4t	8.3			9.2	50.7m × 8.0t			9.1			47.3m × 9.6t	9.0	
50				7.9			8.7			*45.4m × 10.0t	8.6	52.7m × 7.4t		8.5		
52		*48.8m × 9.1t					50.6m × 8.6t	7.8			8.2			*48.3m × 9.3t	8.1	54.7m × 7.0t
54				7.5				7.4				7.2			7.7	
56				7.2				7.0			53.5m × 7.9t	6.9			7.4	6.8
58				56.3m × 7.1t			*51.6m × 8.4t	6.7			*54.5m × 7.7t	6.5		56.4m × 7.3t	6.5	
60								59.2m × 6.5t				6.3			6.2	
62				*57.3m × 7.0t								6.0			*57.4m × 7.1t	5.9
64								*60.2m × 6.4t				62.1m × 6.0t				5.6
66																65.0m × 5.5t
68												*63.1m × 5.8t				*66.0m × 5.4t

タワー長さ (m)	55															
ジブ長さ (m)	39				42				45				48			
タワー角 (°)	90	80	70	60	90	80	70	60	90	80	70	60	90	80	70	60
作業半径 (m)	90	80	70	60	90	80	70	60	90	80	70	60	90	80	70	60
10	12.3m × 26.9t				13.0m × 25.4t				13.6m × 21.1t							
12													14.3m × 19.4t			
14	26.4				24.8				21.0				18.7			
16	24.9				23.4				20.2				17.8			
18	23.5				22.2				19.3				16.9			
20	22.1				21.0				18.5				16.1			
22	20.8				19.8				17.7				15.4			
24	19.6	27.9m × 17.8t			18.7				16.9				14.6			
26	18.4				17.6	29.0m × 16.5t			16.0				13.9	31.2m × 13.5t		
28	17.2				16.6				15.2	30.1m × 15.0t			13.2			
30	16.1	16.3			15.6	15.8			14.4				12.5	13.1		
32	15.0	15.1			14.6	14.6			13.7	13.9			11.9	12.2		
34	13.8	14.0			13.6	13.5			12.9	12.9			11.2	11.3		
36	12.7	13.0			12.6	12.6			12.2	12.0			10.6	10.6		
38	11.1	12.2			11.7	11.8			11.5	11.2			10.0	9.9		
40	39.7m × 8.9t	11.5	42.9m × 10.2t		10.6	11.0			10.7	10.5			9.3	9.3		
42		10.8			8.6	10.4	44.5m × 9.4t		10.0	9.9			8.7	8.8	47.7m × 7.9t	
44	*40.7m × 7.5t	10.2	9.9		42.5m × 8.0t	9.8			8.4	9.3	46.1m × 8.6t		8.0	8.3		
46		9.6	9.3			9.3	9.0		45.3m × 7.1t	8.3	8.1		6.5	7.9	7.8	
48		9.1	8.8		*43.5m × 6.8t	8.8	8.5			7.9	7.7		48.1m × 6.4t	7.5	7.4	
50		8.7	8.4			8.3	8.1		*46.3m × 6.1t	7.5	7.3		7.1	7.0		
52		50.2m × 8.6t	8.0			7.9	7.7			7.2	7.0		*49.1m × 5.4t	6.7	6.7	
54			7.6	56.7m × 6.5t		53.1m × 7.7t	7.0	58.8m × 5.9t		6.8	6.6			6.4	6.4	
56		*51.2m × 8.2t	7.2				6.6			6.3	6.0	60.8m × 5.5t		6.1	6.1	
58			6.9	6.3		*54.1m × 7.5t	6.4	5.7		*57.0m × 6.7t	6.0			58.9m × 6.0t	5.8	62.8m × 5.0t
60			59.3m × 6.7t	6.0			6.1	5.5			5.8	5.3		*59.9m × 5.9t	5.3	4.8
62				5.7			6.2m × 6.1t	5.2			5.5	5.1			5.1	4.6
64			*60.3m × 6.6t	5.5				4.8			66.1m × 5.3t	4.4			*69.0m × 4.8t	4.2
66				5.3				4.6				4.3				4.0
68				67.9m × 5.0t			*63.2m × 5.9t	4.5t				73.7m × 4.1t				3.9
70																3.7
72								70.8m × 4.5t								76.6m × 3.7t
74																*77.6m × 3.6t
76								*71.8m × 4.4t								
78																
80																

SUMITOMO SCX2000-3

■ 58m タワー定格総荷重表

(単位: t)

タワー長さ (m)	58																			
ジブ長さ (m)	27				30				33				36				39			
タワー角 (°)	90	80	70	60	90	80	70	60	90	80	70	60	90	80	70	60	90	80	70	60
作業半径 (m)	90	80	70	60	90	80	70	60	90	80	70	60	90	80	70	60	90	80	70	60
8	9.7m × 27.0t																			
9					10.4m × 27.0t				11.0m × 27.0t				11.7m × 27.0t							
10	27.0																12.3m × 26.9t			
12	27.0				27.0				27.0				27.0				26.4			
14	27.0				27.0				27.0				26.4				24.9			
16	27.0				27.0				27.0				26.4				23.5			
18	27.0				26.4				25.5				24.8				22.1			
20	25.3	23.9m × 23.0t			24.6				23.9				23.3				20.8			
22	23.3				22.9	25.0m × 21.8t			22.5				21.8				19.6			
24	21.3	23.0			21.3				21.1	26.1m × 20.3t			20.4	27.3m × 18.9t			18.4	28.4m × 17.4t		
26	19.1	20.8			19.6	20.8			19.5				19.1				17.2			
28	15.7	19.0			17.8	19.0			17.8	18.6			17.8	18.3			16.1	16.3		
30	28.4m × 14.4t	17.5			15.5	17.5			16.2	17.1			16.5	16.8			15.0	15.0		
32		16.2			31.2m × 12.6t	16.1			14.6	15.8			15.2	15.6			13.8	13.9		
34	*29.4m × 11.3t	15.0	37.6m × 12.6t		15.0				11.4	14.7			13.9	14.5			12.7	13.0		
36		14.0			*32.2m × 10.3t	14.0	39.2m × 11.8t		*35.0m × 9.4t	13.7			11.4	13.5			*40.7m × 7.5t	10.1	9.8	
38		13.1	12.4			13.1			12.8	40.8m × 11.0t			36.8m × 10.1t	12.6			11.1	12.2		
40		39.1m × 12.7t	11.6			12.3	11.5			12.0			11.8	42.4m × 10.4t			39.7m × 8.9t	11.4		
42			11.0			11.6	10.8			11.3	10.7		*37.8m × 8.5t	11.1	10.4			10.7		
44		*40.1m × 12.3t	10.3			*43.0m × 11.2t	10.2			10.7	10.0			10.5	10.0					
46			9.8				9.6			44.9m × 10.4t	9.5			10.0	9.4			9.6	9.3	
48			9.3	50.2m × 8.1t			9.1				9.0			47.8m × 9.5t	8.9			9.1	8.8	
50			48.8m × 9.1t	7.7			8.7	52.2m × 7.5t		*45.9m × 10.1t	8.5				8.5			8.6	8.3	
52							51.7m × 8.3t			8.1	54.2m × 7.0t			*48.8m × 9.2t	8.0			50.7m × 8.5t	7.9	
54			*49.8m × 8.8t	7.3				7.2			7.7				7.7	56.2m × 6.5t			7.5	
56				7.0			*52.7m × 8.1t	6.8		54.6m × 7.6t	6.7				7.3			*51.7m × 8.3t	7.2	58.2m × 6.1t
58				57.8m × 6.7t				6.5			6.3				57.5m × 7.1t	6.3			6.8	
60								6.2		*55.6m × 7.4t	6.1				6.0				6.5	5.8
62				*58.8m × 6.5t				60.7m × 6.1t			5.8			*58.5m × 6.9t	5.7				60.4m × 6.5t	5.5
64											63.6m × 5.6t				5.5				5.3	
66							*61.7m × 6.0t								5.2			*61.4m × 6.3t	5.1	
68											*64.6m × 5.5t					66.5m × 5.2t				4.9
70																				69.4m × 4.7t
72																*67.5m × 5.1t				
74																				*70.4m × 4.6t
76																				

タワー長さ (m)	58															
ジブ長さ (m)	42				45				48				51			
タワー角 (°)	90	80	70	60	90	80	70	60	90	80	70	60	90	80	70	
作業半径 (m)	90	80	70	60	90	80	70	60	90	80	70	60	90	80	70	
10	13.0m × 25.4t				13.6m × 20.8t								14.9m × 17.8t			
12									14.3m × 18.8t							
14	24.8				20.7											
16	23.4				19.8				18.1				17.4			
18	22.2				19.2				17.3				16.6			
20	21.0				18.4				16.5				15.9			
22	19.8				17.6				15.8				15.2			
24	18.7				16.8				15.1				14.5			
26	17.6	29.5m × 16.1t			16.0				14.4				13.9			
28	16.6				15.2	30.6m × 14.6t			13.8	31.7m × 13.1t			13.3			
30	15.6	15.7			14.4				13.1				12.7	32.9m × 12.4t		
32	14.6	14.5			13.7	13.8			12.5	13.0			12.1			
34	13.6	13.5			12.9	12.8			11.9	12.0			11.6	11.9		
36	12.6	12.5			12.2	11.9			11.2	11.2			11.0	11.1		
38	11.7	11.7			11.5	11.1			10.6	10.5			10.5	10.4		
40	10.6	11.0			10.7	10.5			10.0	9.8			9.9	9.7		
42	8.6	10.4	45.5m × 9.2t		10.0	9.8			9.3	9.2			9.3	9.1		
44	42.5m × 8.0t	9.8			8.4	9.3	47.1m × 8.4t		8.7	8.7			8.8	8.6		
46		9.2	9.0		45.3m × 7.1t	8.8			8.0	8.2	48.7m × 7.7t		8.3	8.1		
48	*43.5m × 6.8t	8.7	8.6			8.3	8.2		6.5	7.8			7.7	7.7	50.3m × 7.2t	
50		8.3	8.1		*46.3m × 6.1t	7.9	7.7		48.1m × 6.4t	7.4	7.4		6.3	7.3		
52		7.9	7.7			7.5	7.3		7.0	7.1			50.9m × 5.6t	6.9	6.9	
54		53.6m × 7.6t	7.3			7.1	7.0		*49.1m × 5.4t	6.7	6.7			6.6	6.5	
56			7.0			6.8	6.6			6.4	6.4		*51.9m × 4.8t	6.3	6.2	
58		*54.6m × 7.4t	6.6	60.3m × 5.5t		56.5m × 6.7t	6.3			6.1	6.1			6.0	5.9	
60			6.3			6.0		62.3m × 5.1t		59.4m × 5.9t	5.8			5.7	5.6	
62			6.1	5.3		*57.5m × 6.6t	5.8		5.5		5.5	64.3m × 4.6t		5.5	5.3	
64			63.3m × 5.9t	5.0			5.5	4.9		*60.4m × 5.8t	5.3	4.6t		62.3m × 5.4t	5.1	
66				4.8			5.3	4.7			5.1	4.4			4.9	
68			*64.3m × 5.8t	4.6			66.2m × 5.3t	4.4			4.9	4.2		*63.3m × 5.3t	4.7	
70				4.4				4.3				69.0m × 4.8t	4.0		4.5	
72				4.2			*67.2m × 5.2t	4.1					3.8		71.9m × 4.3t	
74				72.3m × 4.2t				3.9			*70.1m × 4.6t		3.7			
76								75.2m × 3.8t					3.5		*73.0m × 4.2t	
78				*73.3m × 4.1t									3.4			
80								*76.2m × 3.7t					78.1m × 3.4t			
82													*79.1m × 3.3t			

SUMITOMO SCX2000-3

■ 61m タワー定格総荷重表

(単位: t)

タワー長さ (m)	61																			
ジブ長さ (m)	27				30				33				36				39			
タワー角 (°)	90	80	70	60	90	80	70	60	90	80	70	60	90	80	70	60	90	80	70	60
作業半径 (m)	90	80	70	60	90	80	70	60	90	80	70	60	90	80	70	60	90	80	70	60
8	9.7m × 27.0t																			
9					10.4m × 27.0t				11.0m × 27.0t				11.7m × 26.9t							
10	27.0																			
12	27.0				27.0				27.0				26.8							
14	27.0				27.0				27.0				26.0							
16	27.0				27.0				26.0				25.2							
18	26.0				25.4				24.3				23.8							
20	24.1				23.6				22.8				22.4							
22	22.4	24.4m × 22.4t			22.1	25.5m × 21.3t			21.4				21.1							
24	20.4				20.5				20.1	26.6m × 19.8t			19.9	27.8m × 18.4t						
26	18.3	20.8			18.9	20.8			18.8				18.8							
28	15.6	19.0			17.2	19.0			17.4	18.6			17.6	18.2						
30	28.4m × 14.4t	17.5			15.1	17.4			16.0	17.1			16.5	16.7						
32		16.1			31.2m × 12.5t	16.1			14.3	15.8			15.2	15.5						
34	*29.4m × 11.5t	15.0				15.0			11.4	14.7			13.9	14.4						
36		14.0	38.6m × 12.2t		*32.2m × 10.4t	14.0			*35.0m × 9.4t	13.7			11.5	13.4						
38		13.1			13.1		40.2m × 11.4t		12.8	41.8m × 10.7t			36.8m × 10.1t	12.5						
40		39.6m × 12.4t	11.7			12.3			12.0				11.8	43.4m × 10.2t			39.7m × 8.9t	11.3		
42			11.0			11.6	10.8		11.3	10.7			*37.8m × 8.5t	10.5	10.0		*40.7m × 7.5t	10.7	45.0m × 9.5t	
44		*40.6 × 12.0t	10.4			42.5m × 11.4t	10.2		10.7	10.1				9.9	9.4			9.5	9.3	
46			9.8				9.7		45.4m × 10.3t	9.5				9.4	8.9			9.0	8.8	
48			9.3	51.7m × 7.5t		*43.5m × 11.1t	9.2		8.5					8.5	8.5			8.6	8.3	
50			49.8m × 8.9t	7.5			8.3	53.7m × 7.0t	8.1	55.7m × 6.5t			48.3m × 9.3t	8.0				51.2m × 8.3t	7.9	
52				7.1				52.7m × 8.1t	7.7				*49.3m × 9.1t	7.7	57.7m × 6.1t				7.5	
54			*50.8 × 8.6t	6.8				6.6						7.3	7.0	6.0		*52.2m × 8.1t	7.2	59.7m × 5.6t
56				6.5				6.3						7.0	6.0			6.8		
58				59.3m × 6.3t				6.0						58.5m × 6.9t	5.8			6.5	5.6	
60								5.7						5.5				61.4m × 6.3t	5.3	
62								62.2m × 5.7t						*59.5m × 6.7t	5.3				5.1	
64															5.0			*62.4m × 6.2t	4.9	
66															4.8				4.7	
68								*63.2m × 5.6t												
70																				
72																				
74																				
76																				
78																				

タワー長さ (m)	61																			
ジブ長さ (m)	42				45				48				51							
タワー角 (°)	90	80	70	60	90	80	70	60	90	80	70	60	90	80	70	60				
作業半径 (m)	90	80	70	60	90	80	70	60	90	80	70	60	90	80	70	60				
10	13.0m × 23.4t				13.6m × 20.6t															
12									14.3m × 18.2t				14.9m × 16.9t							
14	23.1				20.5															
16	22.6				19.6				17.6				16.5							
18	21.6				18.9				16.7				15.8							
20	20.4				18.2				16.1				15.1							
22	19.3				17.5				15.5				14.4							
24	18.3				16.8				14.8				13.8							
26	17.4				15.9				14.2				13.2							
28	16.5				15.1	31.1m × 14.2t			13.5				12.7							
30	15.6	15.6			14.4				13.0	32.3m × 12.7t			12.1	33.4m × 11.9t						
32	14.6	14.4			13.7	13.7			12.4				11.6							
34	13.6	13.4			12.9	12.7			11.7	11.9			11.1	11.8						
36	12.6	12.5			12.2	11.9			10.9	11.1			10.6	11.0						
38	11.7	11.7			11.5	11.1			10.4	10.3			10.1	10.2						
40	10.6	10.9			10.7	10.4			9.9	9.7			9.6	9.6						
42	8.6	10.3			9.9	9.8			9.3	9.1			9.1	9.0						
44	42.5m × 8.0t	9.7	46.6m × 8.9t		8.4	9.2			8.7	8.6			8.6	8.5						
46		9.2			45.3m × 7.1t	8.7	48.2m × 8.1t		8.0	8.1	49.7m × 7.5t		8.1	8.0						
48	*43.5m × 6.8t	8.7	8.5			8.2			6.5	7.7			7.4	7.6						
50		8.2	8.1		*46.3m × 6.1t	7.8	7.7		48.1m × 6.4t	7.3	7.4		6.3	7.2						
52		7.8	7.7			7.4	7.3		6.9	7.0			50.9m × 5.6t	6.8	6.8					
54		7.5	7.3			7.1	7.0		*49.1m × 5.4t	6.6	6.7			6.5	6.4					
56		54.1m × 7.5t				6.8	6.6			6.3	6.4		*51.9m × 4.8t	6.2	6.1					
58			6.6	61.8m × 5.2t			6.3		6.0	6.1				5.9	5.8					
60		*55.1m × 7.3t	6.3			6.0	63.8m × 4.6t		59.9m × 5.7t	5.8				5.6	5.5					
62			6.0	5.2		*58.0m × 6.5t	5.8	4.6		5.5	65.8m × 3.9t			5.4	5.3					
64			5.8	4.9			5.5	4.6		*60.9m × 5.6t				62.8m × 5.3t	5.0					
66			64.3m × 5.8t	4.7			5.3	4.4			5.0	3.9			4.8					
68				4.5			67.2m × 5.1t	4.2			4.8	3.7		*63.8m × 5.2t	4.6					
70			*65.3m × 5.6t	4.3				4.0			4.6	3.6			4.4					
72				4.1			*68.2m × 5.0t	3.8			70.1m × 4.6t	3.4			4.2					
74				73.8m × 3.9t				3.7				3.2			73.0m × 4.1t					
76								3.5			*71.1m × 4.5t	3.1								
78								76.7m × 3.5t				3.0			*74.0m × 4.1t					
80												79.6m × 2.9t								
82								*77.7m × 3.4t												
84												*80.6m × 2.8t								

SUMITOMO SCX2000-3

■ 64m タワー 定格総荷重表

(単位: t)

タワー長さ (m)	64																			
ジブ長さ (m)	27				30				33				36				39			
タワー角 (°)	90	80	70	60	90	80	70	60	90	80	70	60	90	80	70	60	90	80	70	60
作業半径 (m)	90	80	70	60	90	80	70	60	90	80	70	60	90	80	70	60	90	80	70	60
8	9.7m × 27.0t																			
9					10.4m × 27.0t				11.0m × 25.8t				11.7m × 24.1t							
10	27.0																12.3m × 22.5t			
12	27.0				27.0				25.4				24.0							
14	27.0				26.4				24.7				23.3							
16	27.0				25.8				24.2				22.8							
18	26.0				24.6				23.7				22.3							
20	24.3				23.1				22.3				21.8							
22	22.5	24.9m × 21.9t			21.6				21.0				20.6							
24	20.7				20.1				19.8	27.2m × 18.4t			19.5							
26	18.7	20.7			18.6	20.2			18.5				18.5	28.3m × 16.9t			17.5	29.4m × 15.4t		
28	15.7	19.0			17.0	19.0			17.3	18.0			17.4				16.6			
30	28.4m × 14.5t	17.4			15.1	17.4			15.9	17.0			16.3	16.2			15.7	15.2		
32		16.1			31.2m × 12.5t	16.1			14.4	15.7			15.2	15.5			14.8	14.5		
34	*29.4m × 11.5t	15.0				15.0			11.5	14.6			14.0	14.3			13.8	13.8		
36		14.0	39.6m × 11.8t		*32.2m × 10.4t	14.0			*35.0m × 9.3t	13.6			11.5	13.4			12.7	12.8		
38		13.1				13.1	41.2m × 11.1t ¹			12.7			36.8m × 10.1t	12.5			11.1	12.0		
40		12.2	11.6			12.3			11.9	42.8m × 10.4t			11.7				39.7m × 8.9t	11.3		
42		40.1m × 12.1t	11.0			11.6	10.8		11.2				*37.8m × 8.5t	11.1	44.4m × 9.8t			10.6		
44			10.3			43.0m × 10.2	10.2		10.6	10.0				10.4			*40.7m × 7.5t	10.0		
46		*41.1m × 11.1t	9.8			10.8t	9.6			45.9m × 9.7t	9.5			9.9	9.4			9.5	9.2	
48			9.3			*44.0m × 10.0t	9.1				9.0			9.4	8.9			9.0	8.7	
50			8.8	53.2m × 6.8t			8.6		*46.9m × 9.2t	8.5				48.8m × 8.8t	8.4			8.5	8.3	
52				8.6t	8.2		55.2m × 6.1t		8.1						8.0			51.7m × 7.8t	7.8	
54				6.6		53.7m × 7.9t	6.0			7.7	57.2m × 5.6t			*49.8m × 8.0t	7.6			7.1		
56			*51.8m × 8.4t	6.3			6.0			7.3					7.3	59.2m × 5.0t		*52.7m × 7.3t	7.1	
58				6.0		*54.7m × 7.7t	5.7			56.6m × 7.2t	5.5				6.9				6.8	61.2m × 4.6t
60				5.7			5.5				5.2				59.5m × 6.7t	4.9			6.5	
62				60.8m × 5.6t			5.2		*57.6m × 7.0t		5.0				4.7				6.2	4.5
64								63.7m × 5.0t			4.7				*60.5m × 6.5t	4.5			62.4m × 6.1t	4.3
66				*61.8m × 5.5t							4.5					4.3			6.1t	4.1
68							*64.7m × 4.9t					66.6m × 4.5t				4.1			*63.4m × 6.0t	3.9
70																69.5m × 4.0t				3.7
72												*67.6m × 4.4t								3.6
74																*70.5m × 3.9t				
76																				72.4m × 3.5t
78																				*73.4m × 3.5t
80																				

タワー長さ (m)	64											
ジブ長さ (m)	42				45				48			
タワー角 (°)	90	80	70	60	90	80	70	60	90	80	70	51
作業半径 (m)	90	80	70	60	90	80	70	60	90	80	70	90
10	13.0m × 20.9t				13.6m × 19.7t							14.9m × 16.0t
12									14.3m × 17.3t			
14	20.7				19.6							
16	20.2				18.9				16.8			15.6
18	19.7				18.2				16.2			14.9
20	19.3				17.5				15.6			14.3
22	18.4				16.7				15.0			13.6
24	17.5				16.0				14.4			13.1
26	16.6				15.2				13.8			12.5
28	15.8	30.5m × 14.0t			14.4	31.7m × 12.8t			13.1			12.1
30	15.0				13.7				12.5	32.8m × 11.6t		11.5
32	14.2	13.5			13.0	12.7			11.8			10.9
34	13.5	13.0			12.3	12.1			11.2	11.3		10.4
36	12.6	12.2			11.6	11.6			10.6	10.8		9.8
38	11.7	11.4			10.9	10.8			10.0	10.2		9.3
40	10.6	10.7			10.2	10.1			9.4	9.6		8.8
42	8.6	10.0			9.4	9.5			8.8	9.0		8.3
44	42.5m × 8.0t	9.5	47.6m × 8.2t		8.4	9.0			8.1	8.5		7.7
46		8.9			45.3m × 7.1t	8.5	49.2m × 7.3t		7.4	8.0		7.2
48	*43.5m × 6.8t	8.5	8.2			8.0			6.5	7.6	50.8m × 6.4t	6.5
50		8.0	8.0		*46.3m × 6.1t	7.6	7.2	48.1m × 6.4t	7.2			5.8
52		7.6	7.7			7.2	7.1	6.8	6.3	50.9m × 5.3t		6.6
54		7.3	7.3			6.9	6.9	*49.1m × 5.4t	6.5	6.2		6.2
56		54.6m × 7.0t	7.0			6.6	6.6		6.2	6.0	*51.9m × 4.8t	5.9
58			6.6			57.5m × 6.3t	6.3		5.9	5.9		5.7
60		*55.6m × 6.5t	6.3	63.3m × 4.0t			6.0		5.6	5.7		5.4
62			6.0			*58.5m × 6.1t	5.7		60.4m × 5.5t	5.5		5.2
64				5.8			5.5		5.3			63.3m × 4.8t
66				65.3m × 5.6t			5.3		*61.4m × 5.2t	5.0		4.6
68							5.0			4.8		*64.3m × 4.4t
70				*66.3m × 5.5t			68.2m × 5.0t			4.6		4.2
72												4.0
74							*69.2m × 4.9t			71.1m × 4.4t		3.8
76										*72.1m × 4.2t		*75.0m × 3.7t
78												
80												